


Экспликация помещений

Номер помещения	Наименование	Площадь, м²	Кат. помещения
1	Лифтовый холл	20,55	пр
2	Коридор	76,37	п
3	Лестница N 1 (эвакуационная)	15,81	
4	Тамбур	4,31	п
5	Кладовая уборочного инвентаря	4,47	пр
6	С/У женский	6,86	пр
7	Тамбур С/У	2,40	пр
8	С/У мужской	7,48	пр
9	Тамбур	3,27	п
10	Лестница N 2 (эвакуационная)	15,78	
11	Балкон - незадымляемый переход	6,92	
12.1	Офис №1.1	37,49	пр
12.2	Офис №1.2	48,20	пр
12.3	Офис №1.3	92,80	пр
13	Офис №2	116,55	пр
14	Офис №3	101,56	пр
15.1	Офис №4.1	69,28	пр
15.2	Офис №4.2	31,37	пр
15.3	Офис №4.3	32,25	пр
15.4	Офис №4.4	64,68	пр

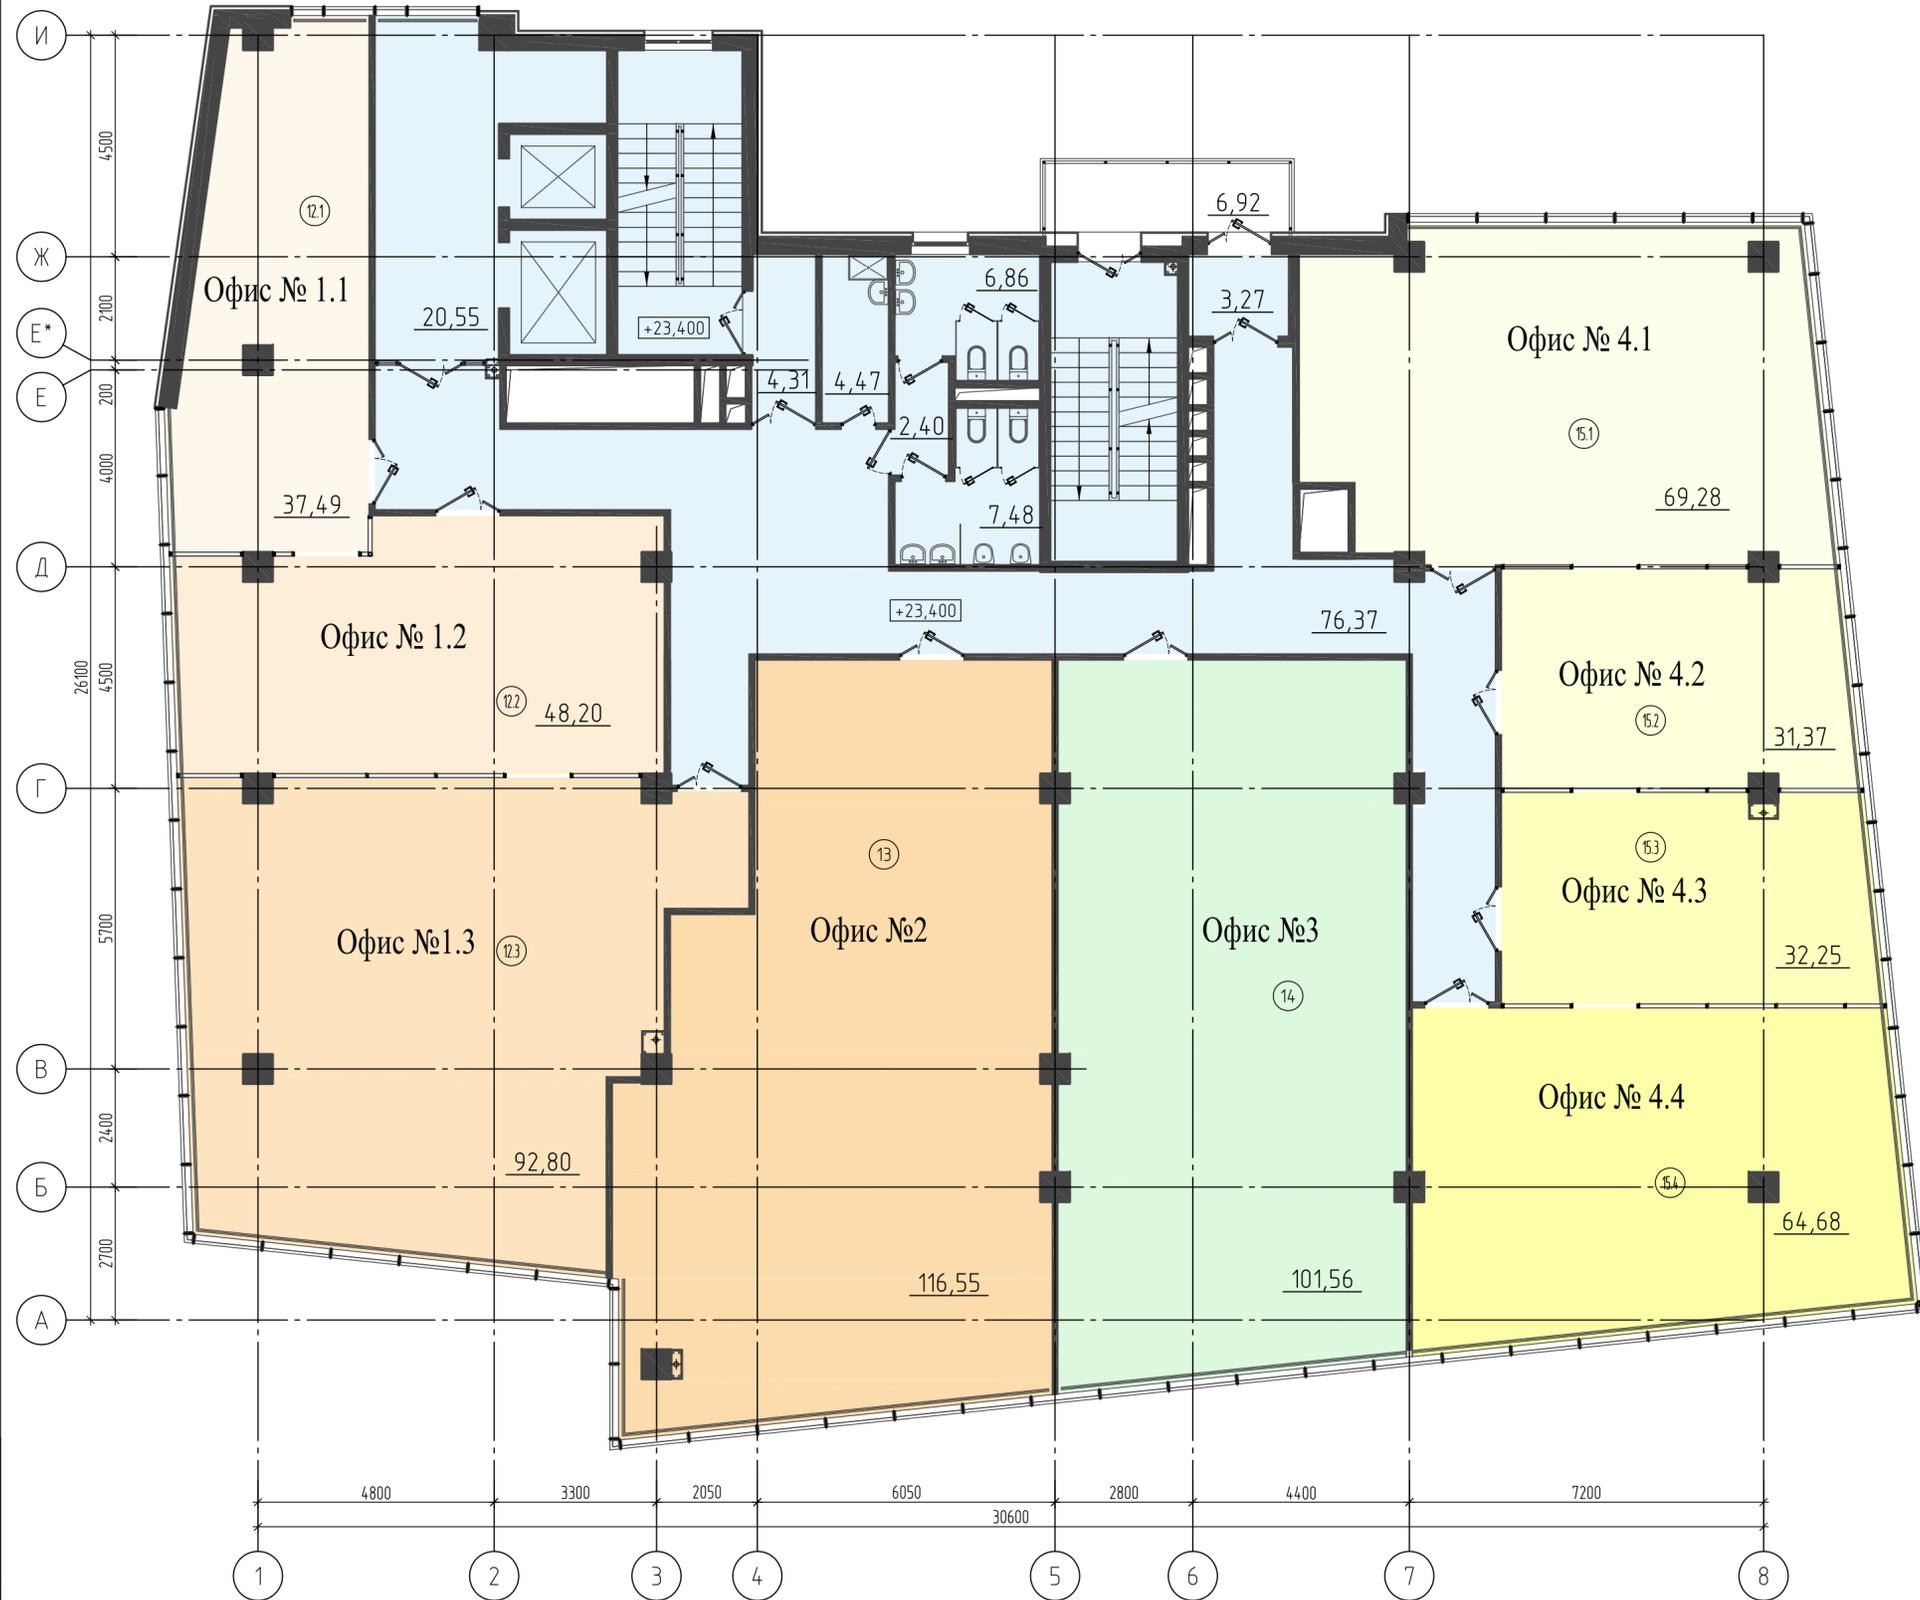

Инф. № подл. Подп. и дата. Взам. инв. №