


Экспликация помещений

Номер помещения	Наименование	Площадь, м²	Кат. помещения
1	Холл	73.73	пр
2	Холл	35.70	пр
3	Лестница N 1 (эвакуационная)	18.38	
4	Тамбур С/У	1.40	пр
5	С/У	1.37	пр
6	Коммерческая площадь	27.50	пр
7	Лестница N 5 (связевая)	8.33	
8	Лестница N 3 (эвакуационная)	6.88	
9	Ресепшн	4.94	пр
10	Лестница N 2 (эвакуационная)	19.04	
11	Коридор	21.04	п
12	Помещение ТП	10.12	п
13	Помещение ТП	13.53	п
14	Помещение ТП	10.21	п
15	Помещение ТП	17.00	п
16	Магазин N2	32.11	пр
17	Коридор	20.35	п
18	Тамбур	5.24	п
19	Магазин N3	104.38	пр
20	-		пр
21	Лестница N4 (связевая)	18.14	

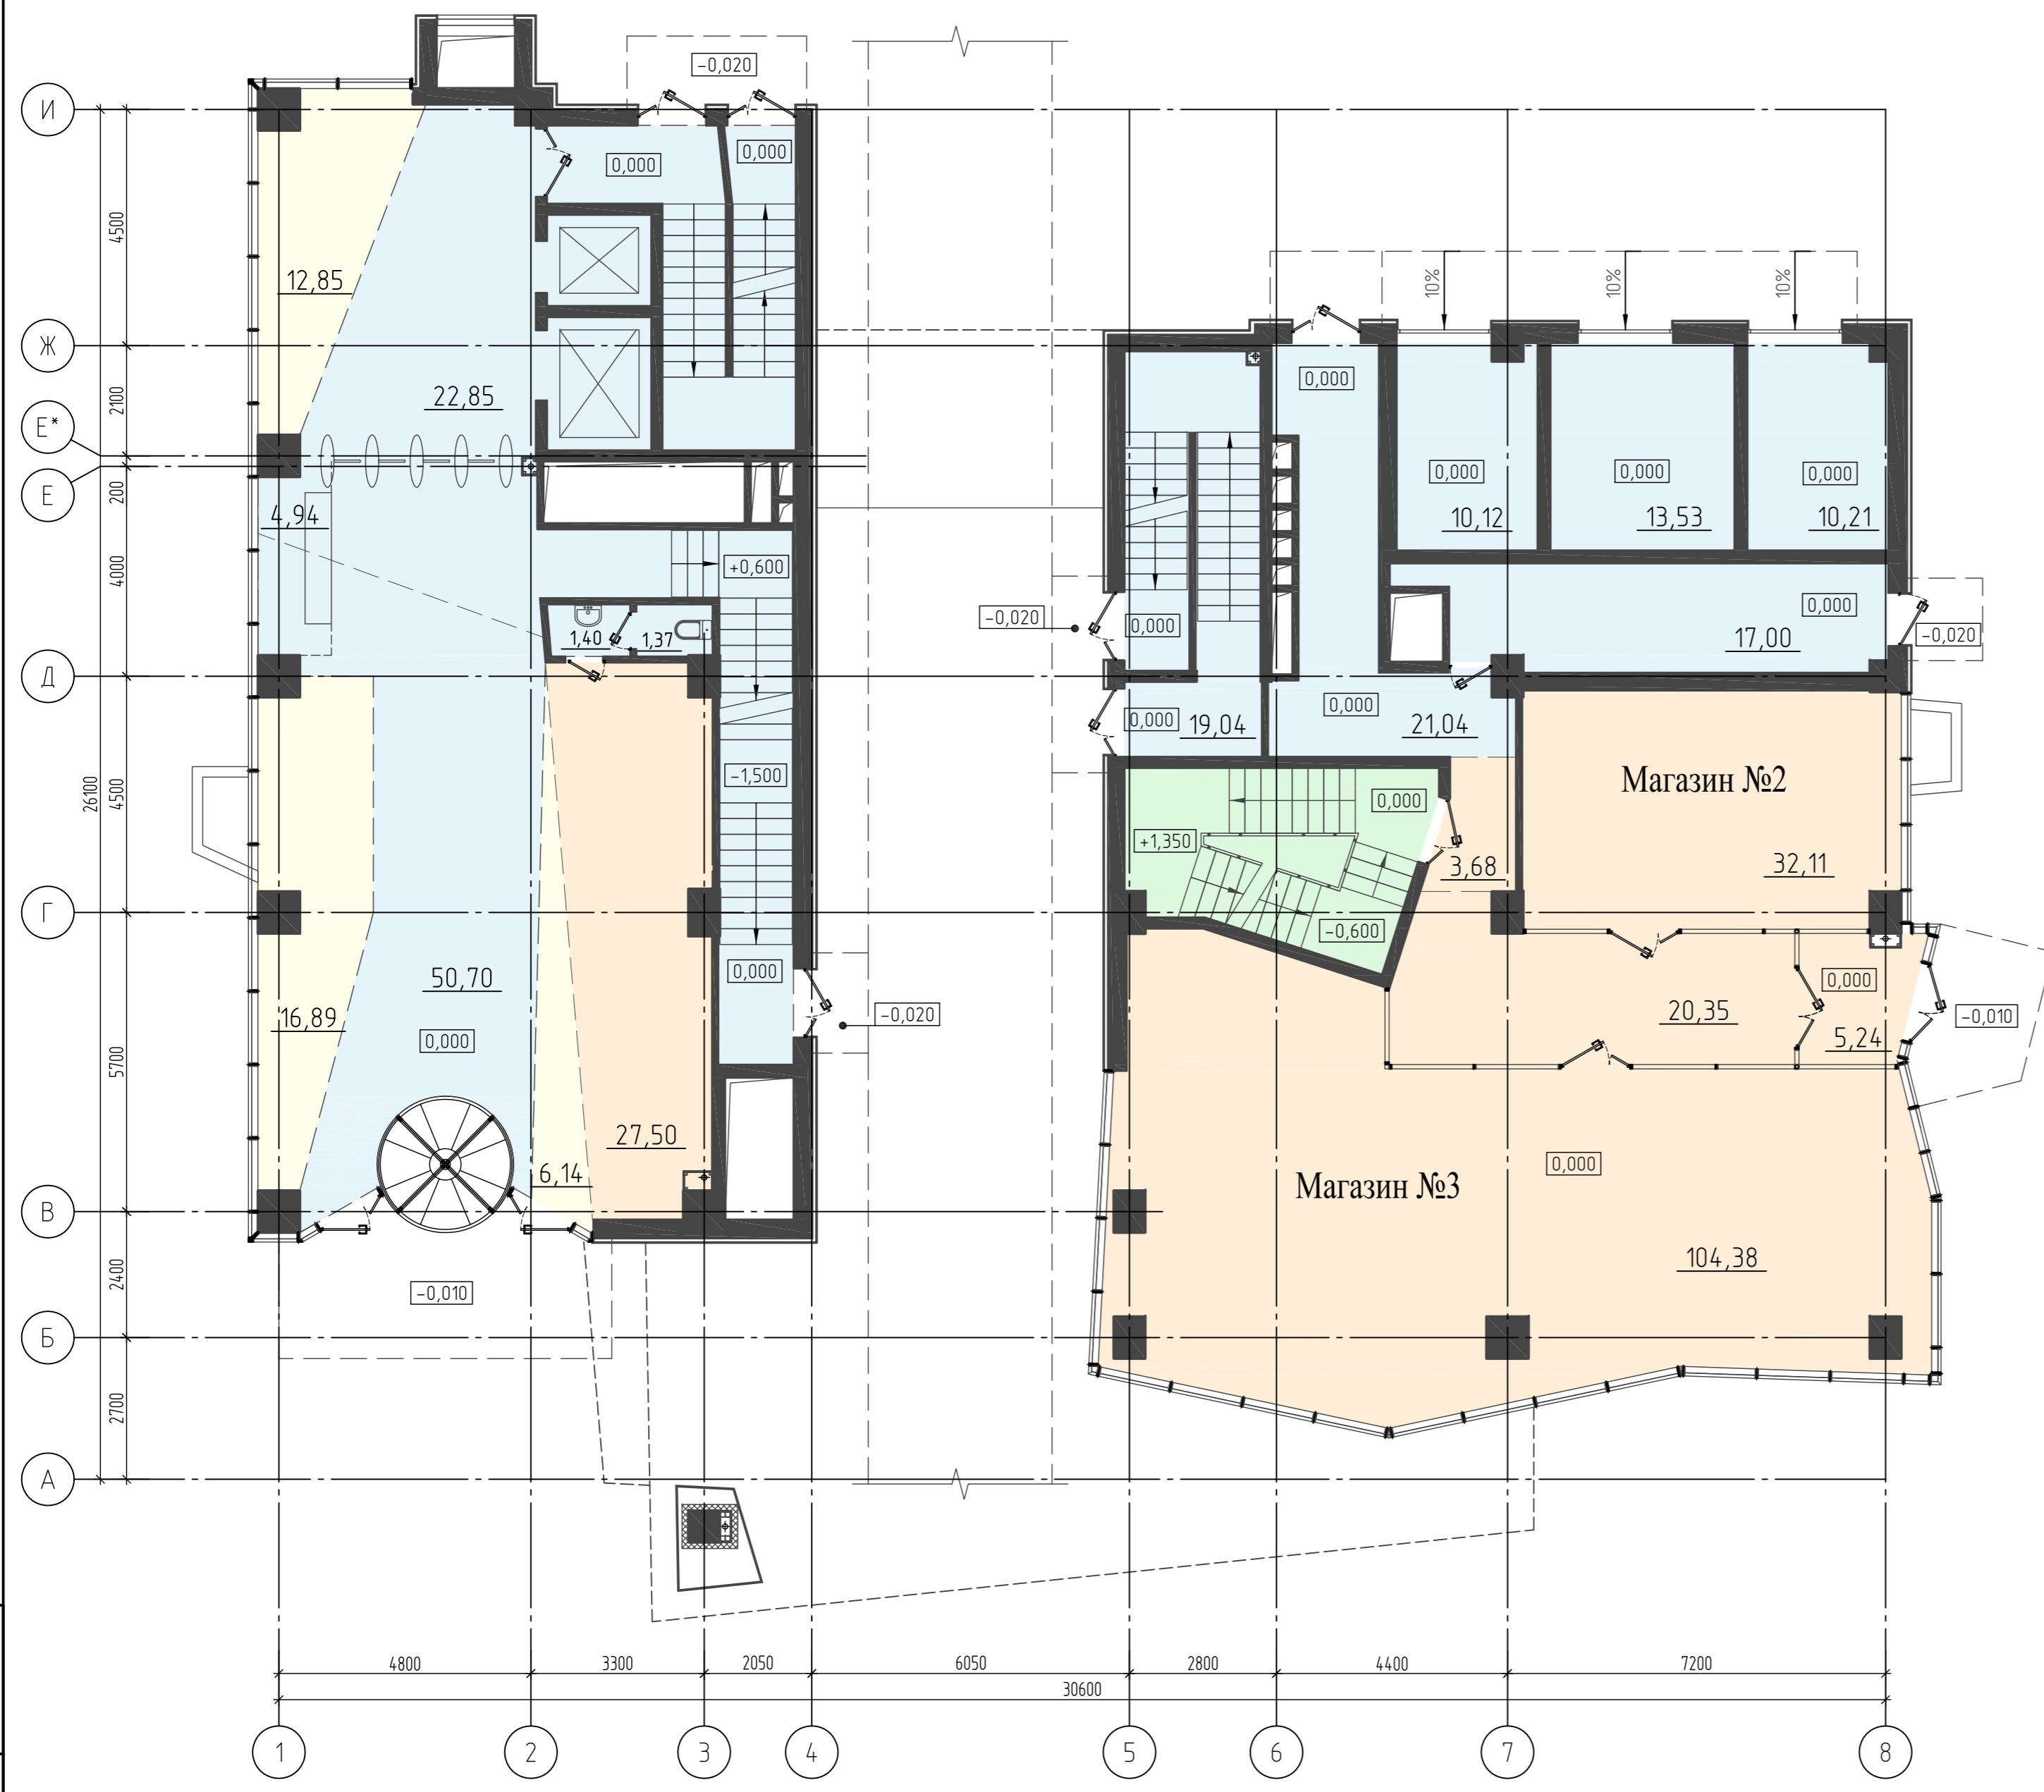

Инф. № подл. Подп. и дата. Взам. инв. №