


Экспликация помещений второго этажа

Номер помещения	Наименование	Площадь, м²	Кат. помещения
1	Обеденный зал буфета на 40 посадочных мест	133,31	пр
2	Кладовая одноразовой посуды	6,02	пр
3	Догоготовочная	13,97	пр
4	Коридор	5,12	п
5	Шлюз	1,27	пр
6	Санитарный узел персонала	3,13	пр
7	Кладовая для использованной одноразовой посуды и уборочного инвентаря	1,69	пр
8	Санитарный узел для женщин (для посетителей)	6,86	пр
9	Санитарный узел для мужчин (для посетителей)	4,84	пр
10	Кладовая уборочного инвентаря	3,08	В4 пр
11	Моечная кухонной посуды	3,85	пр
12	Разгрузочная	10,90	пр
13	Помещение с холодильным оборудованием	7,43	В4 пр
14	Шлюз	4,49	пр
15	Гардероб персонала	2,36	пр
16	Доступная кабина для МГН	3,01	пр
17	Лестница N1 (эвакуационная)	17,79	пр
18	Лестница N2 (эвакуационная)	15,78	пр
19	Коридор	44,58	п
20	Лестница N4 (связевая)	15,37	пр
21	Тамбур	3,27	п
22	Гардероб персонала	4,05	В3 пр
23	Магазин N4	149,25	пр
24	Магазин N5	8,65	пр
25	Магазин N6	21,69	пр
26	Тамбур	1,86	п
27	Балкон - незадымляемый переход	6,92	пр
28	Магазин N7	41,09	пр
29	Подсобное помещение магазина	3,06	пр
30	Лестница N5 (связевая)	7,00	пр
31	Кладовая	8,48	пр

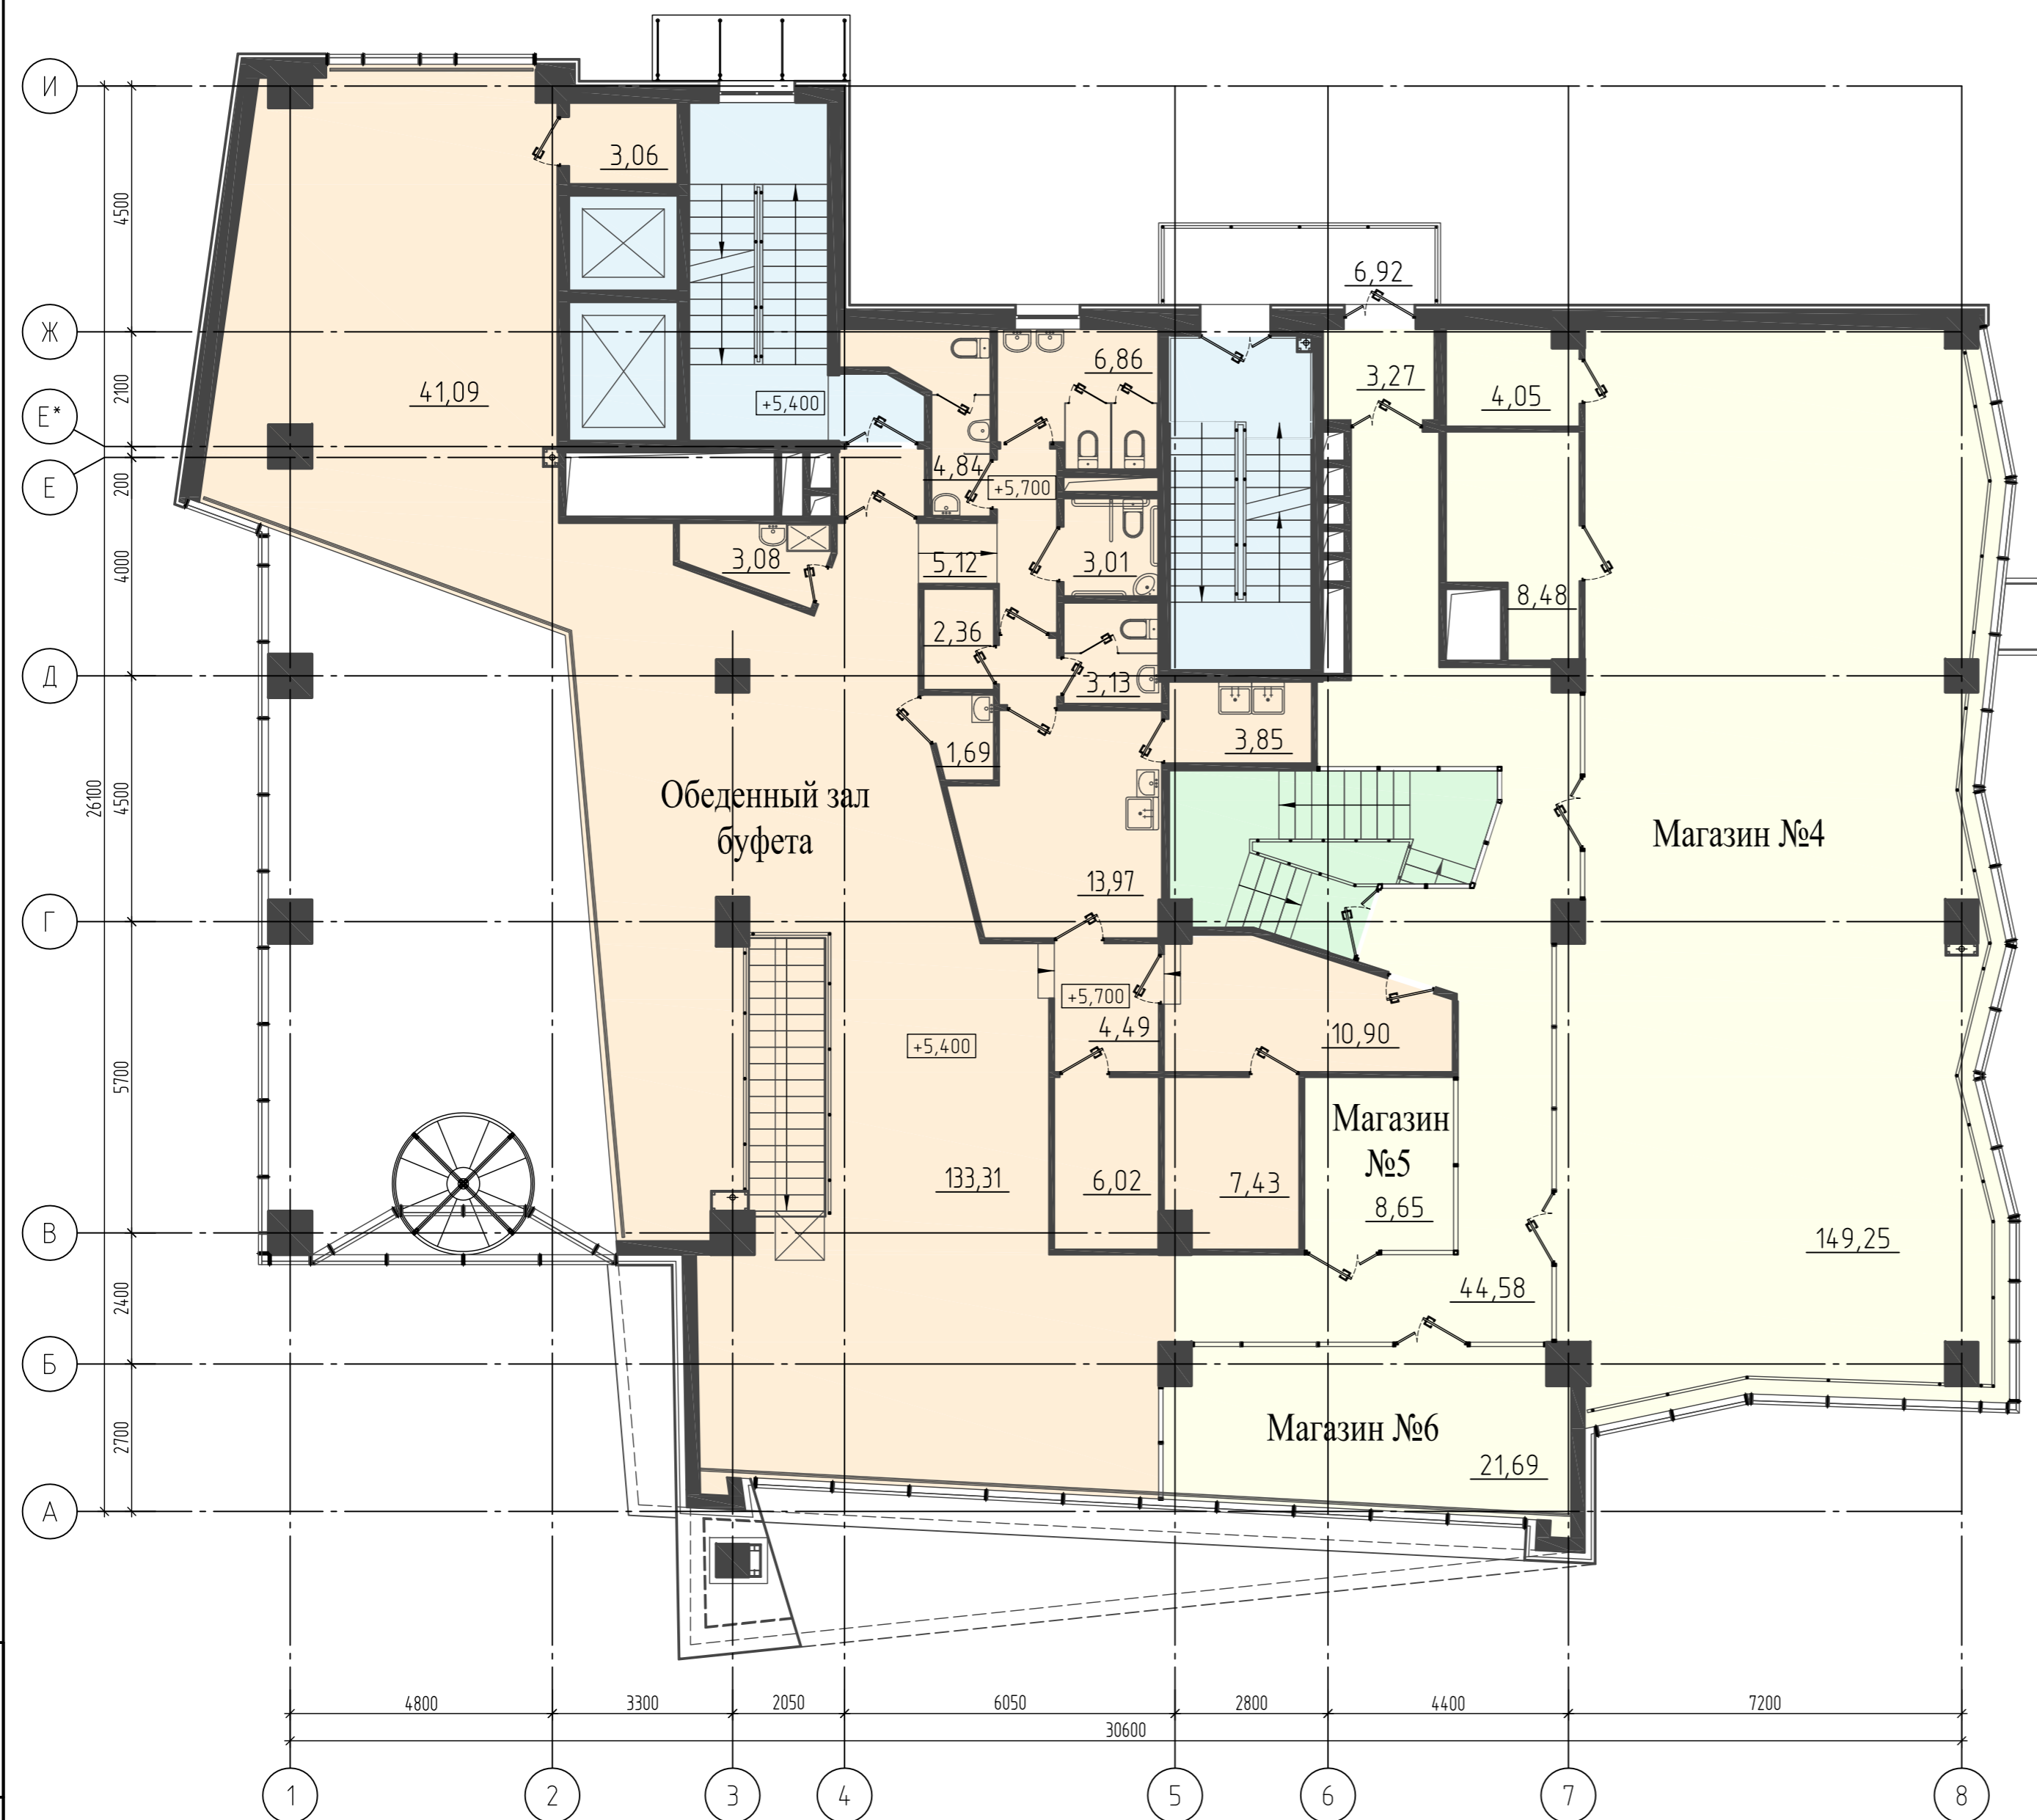

Инф. № подл. Подп. и дата. Взам. инв. №