


Экспликация помещений

Номер помещения	Наименование	Площадь, м²	Кат. помещения
1	Лифтовый холл	20.55	пр
2	Коридор	76.37	п
3	Лестница N 1 (эвакуационная)	15.81	
4	Тамбур	4.31	п
5	Кладовая уборочного инвентаря	4.47	пр
6	С/У женский	6.86	пр
7	Тамбур С/У	2.40	пр
8	С/У мужской	7.48	пр
9	Тамбур	3.27	п
10	Лестница N 2 (эвакуационная)	15.78	
11	Балкон - незадымляемый переход	6.92	
12.1	Офис №1.1	37.49	пр
12.2	Офис №1.2	48.20	пр
12.3	Офис №1.3	92.80	пр
13	Офис №2	116.55	пр
14	Офис №3	101.56	
15.1	Офис №4.1	69.28	
15.2	Офис №4.2	31.37	
15.3	Офис №4.3	32.25	
15.4	Офис №4.4	64.68	

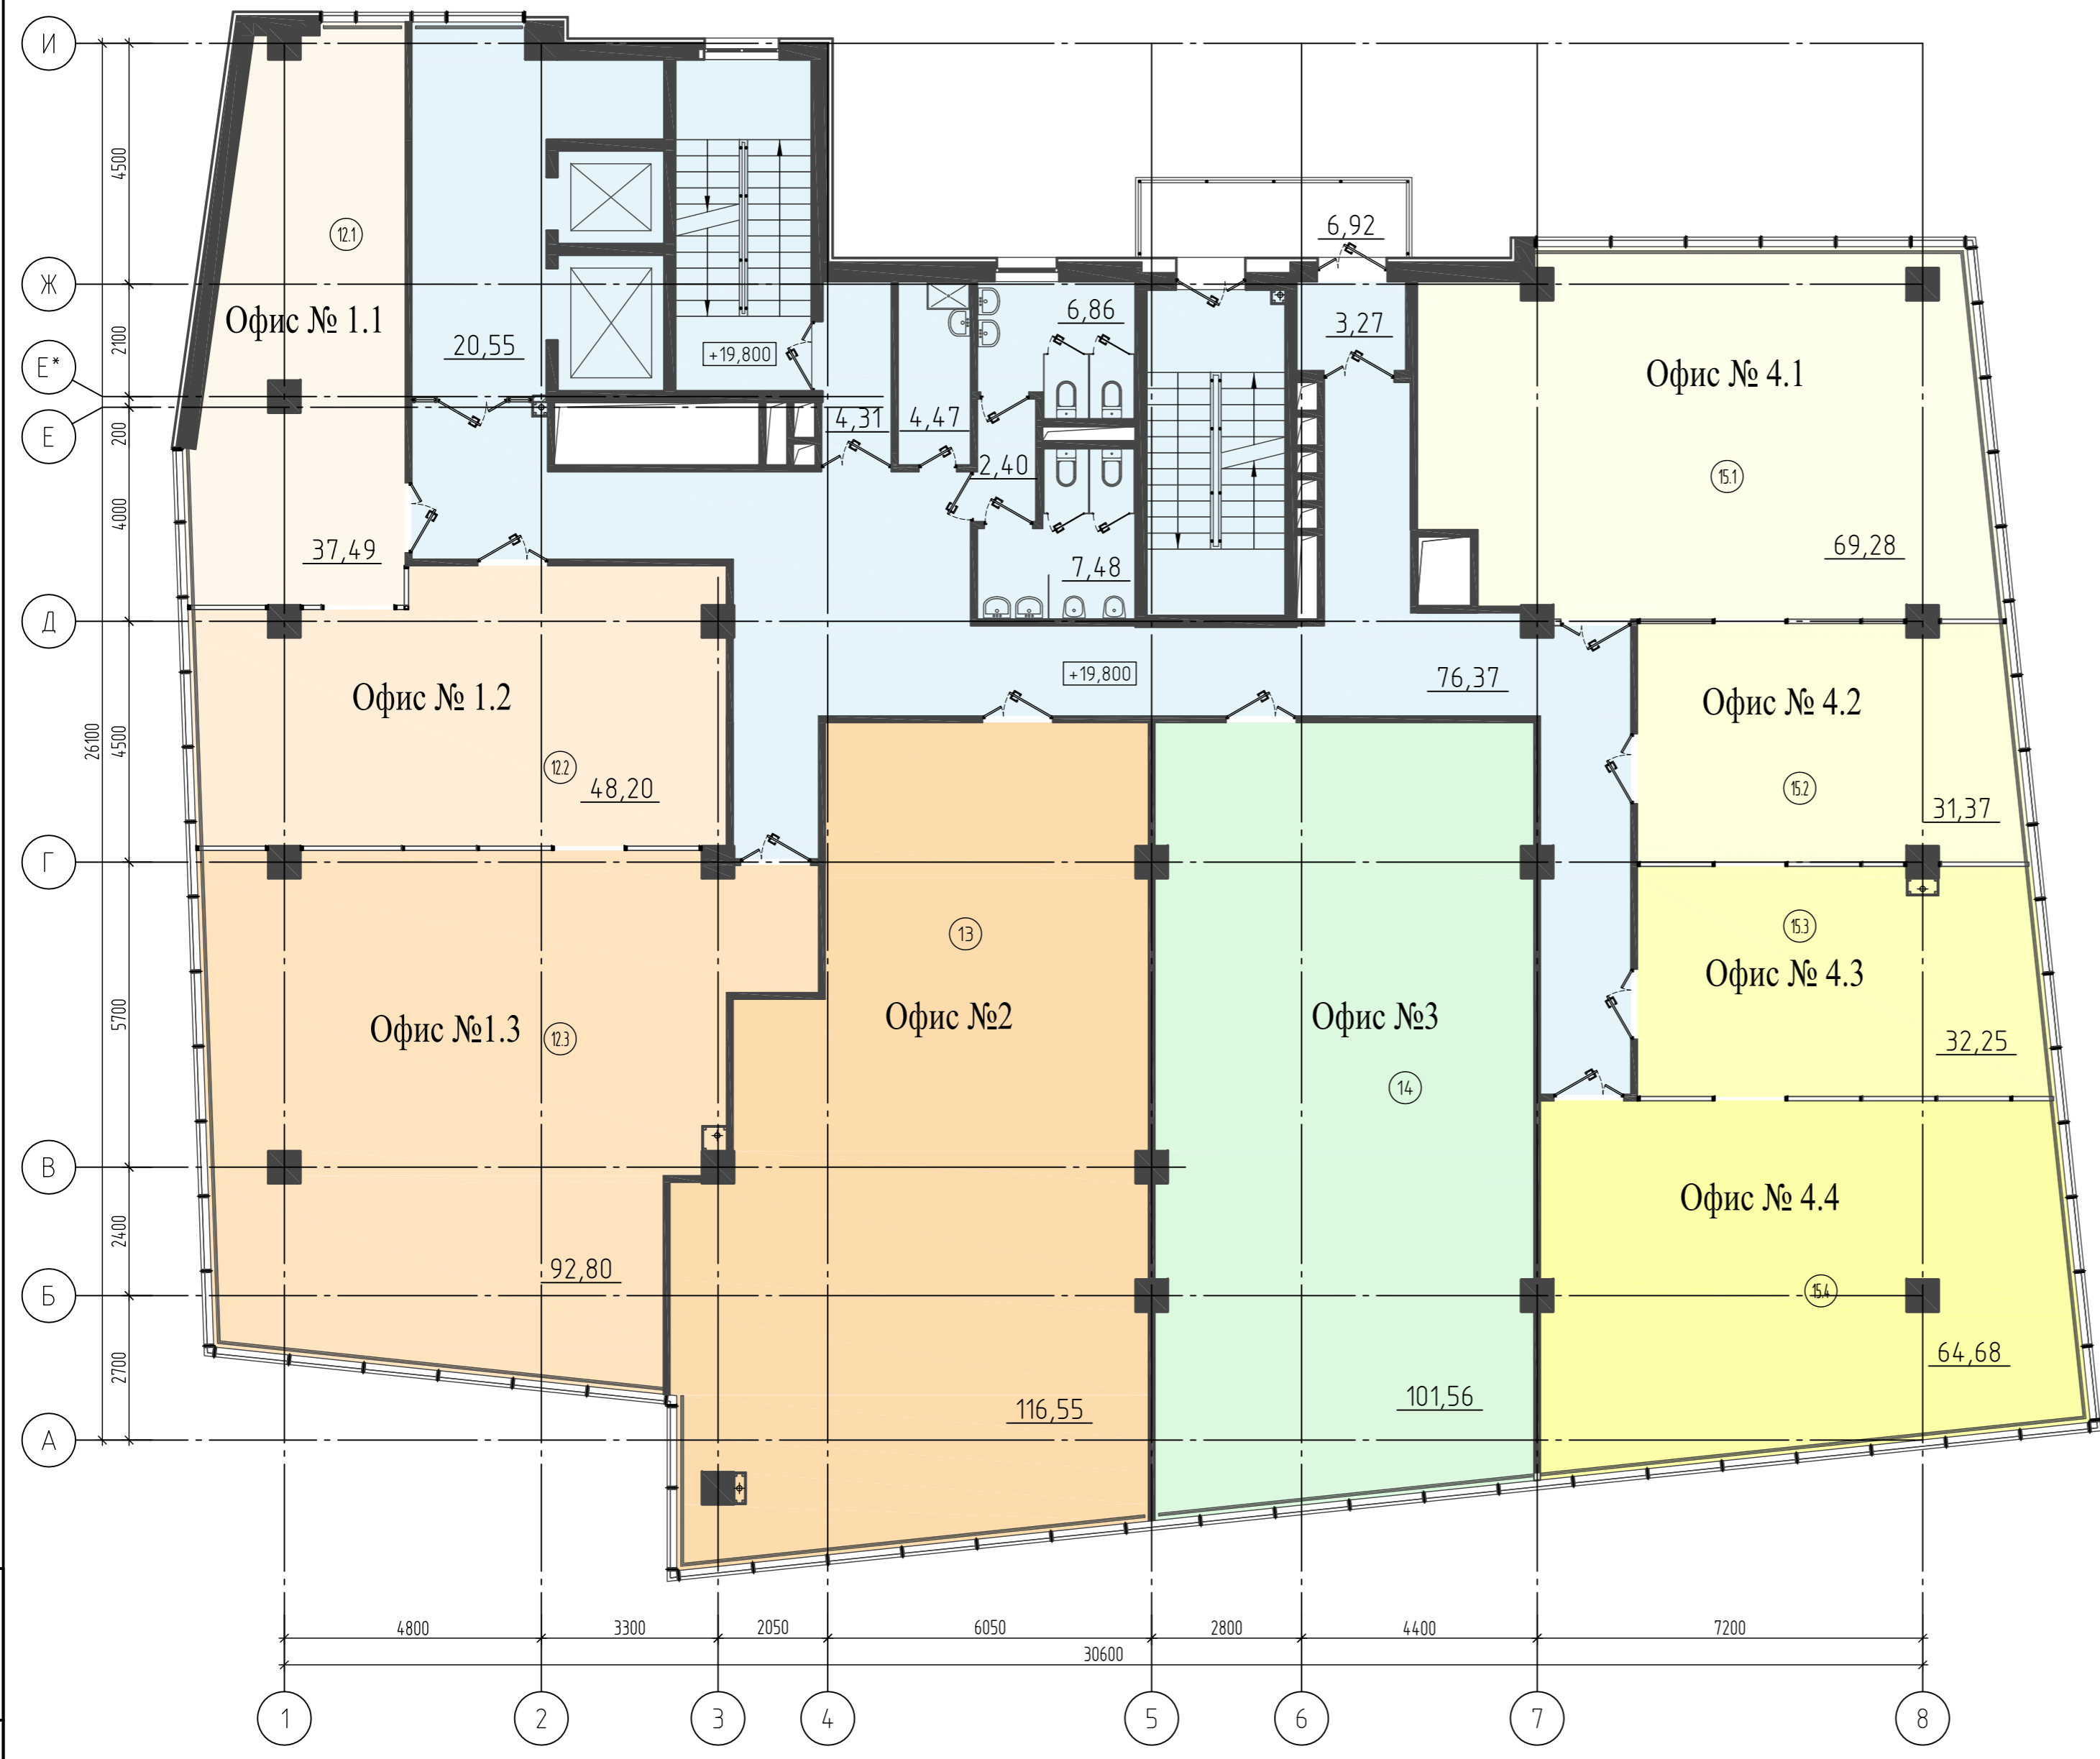

Инф. № подл. Подп. и дата. Взам. инв. №