


Экспликация помещений

Номер помещения	Наименование	Площадь, м²	Кат. помещения
1	Лифтовый холл	20,55	пр
2	Коридор	48,31	п
3	Лестница N 1 (эвакуационная)	15,81	
4	Тамбур	4,31	п
5	Кладовая уборочного инвентаря	4,47	пр
6	С/У женский	6,86	пр
7	Тамбур С/У	2,36	пр
8	С/У мужской	3,94	пр
9	Тамбур	3,27	п
10	Лестница N 2 (эвакуационная)	15,78	
11	Балкон - незадымляемый переход	6,92	
12	Офис N1	180,35	пр
13	Офис N2	143,99	пр
14	Офис N3	157,15	пр
15	Эксплуатируемая кровля	36,56	
16	Эксплуатируемая кровля	90,87	
17	С/У МГН	3,18	пр

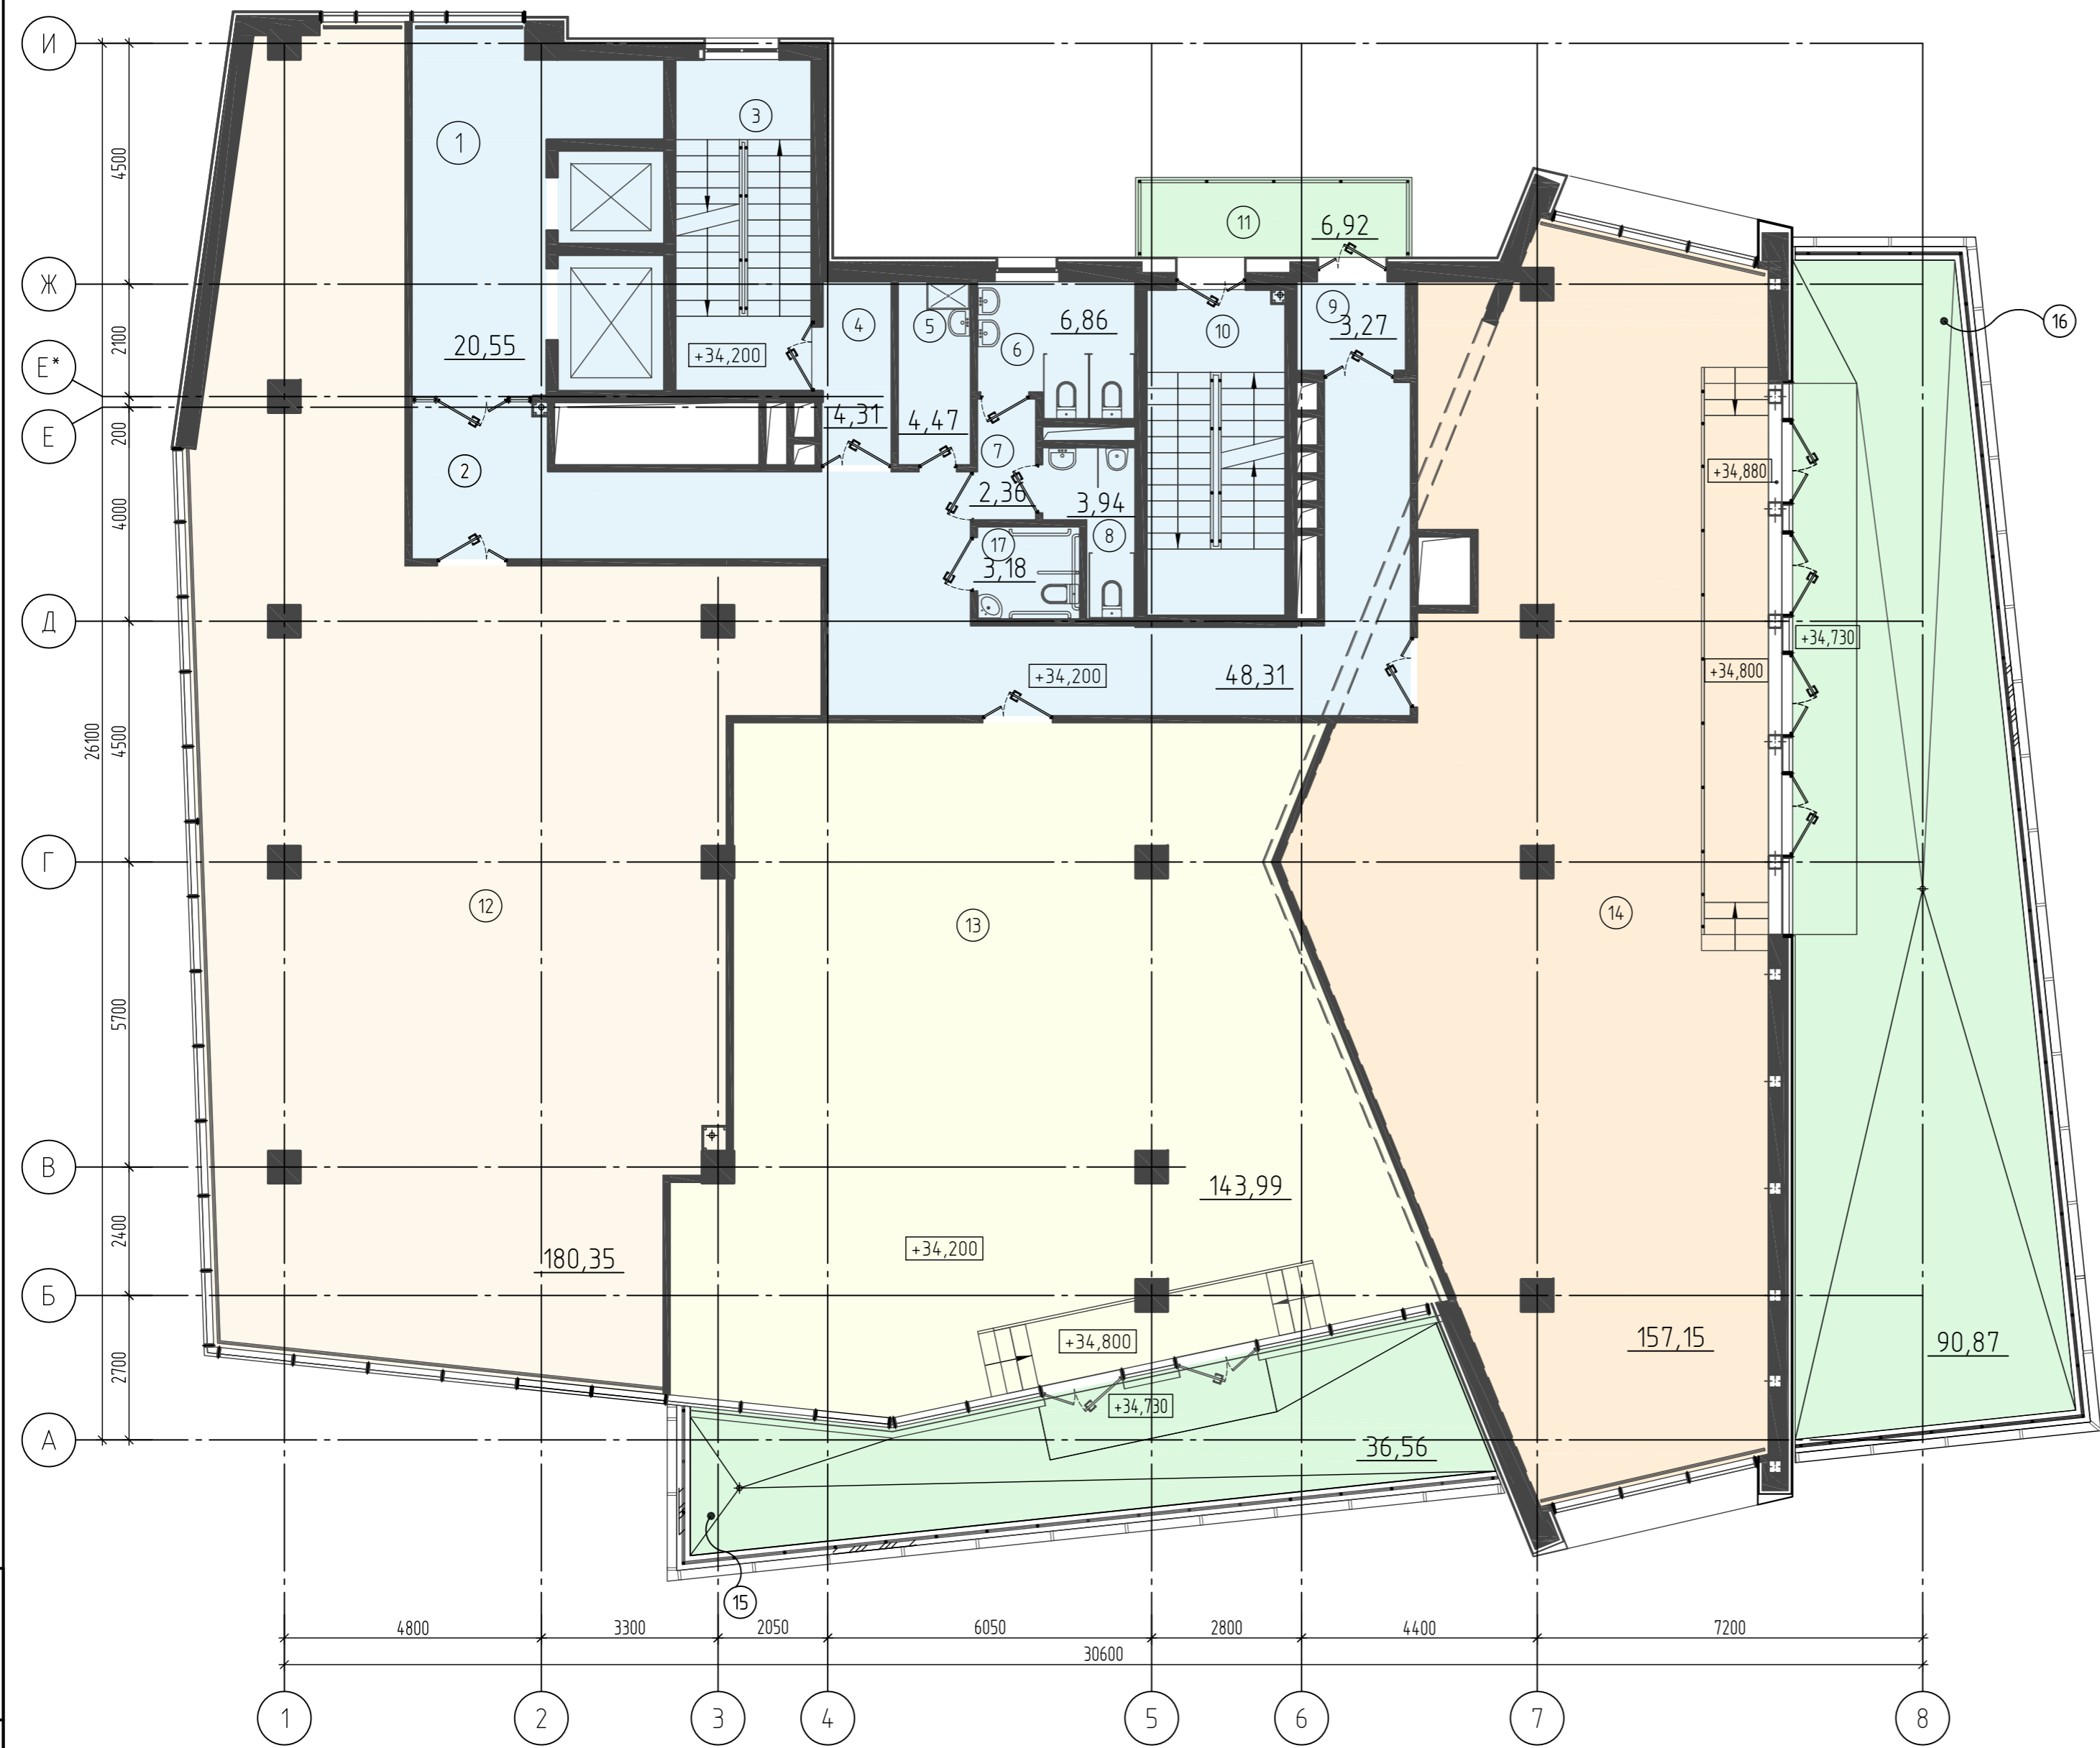

Инф. № подл. Подп. и дата. Взам. инв. №