


Экспликация помещений

Номер помещения	Наименование	Площадь, м²	Кат. помещения
1	-		
2	Венткамера	54.32	п
3	Венткамера	66.73	п
4	Машинное отделение	30.61	п
5	Коридор	28.33	п
6	Лестница №1 (эвакуационная)	19.20	
7	Тамбур шлюз	1.86	п
8	-		
9	Эксплуатируемая кровля	243.51	

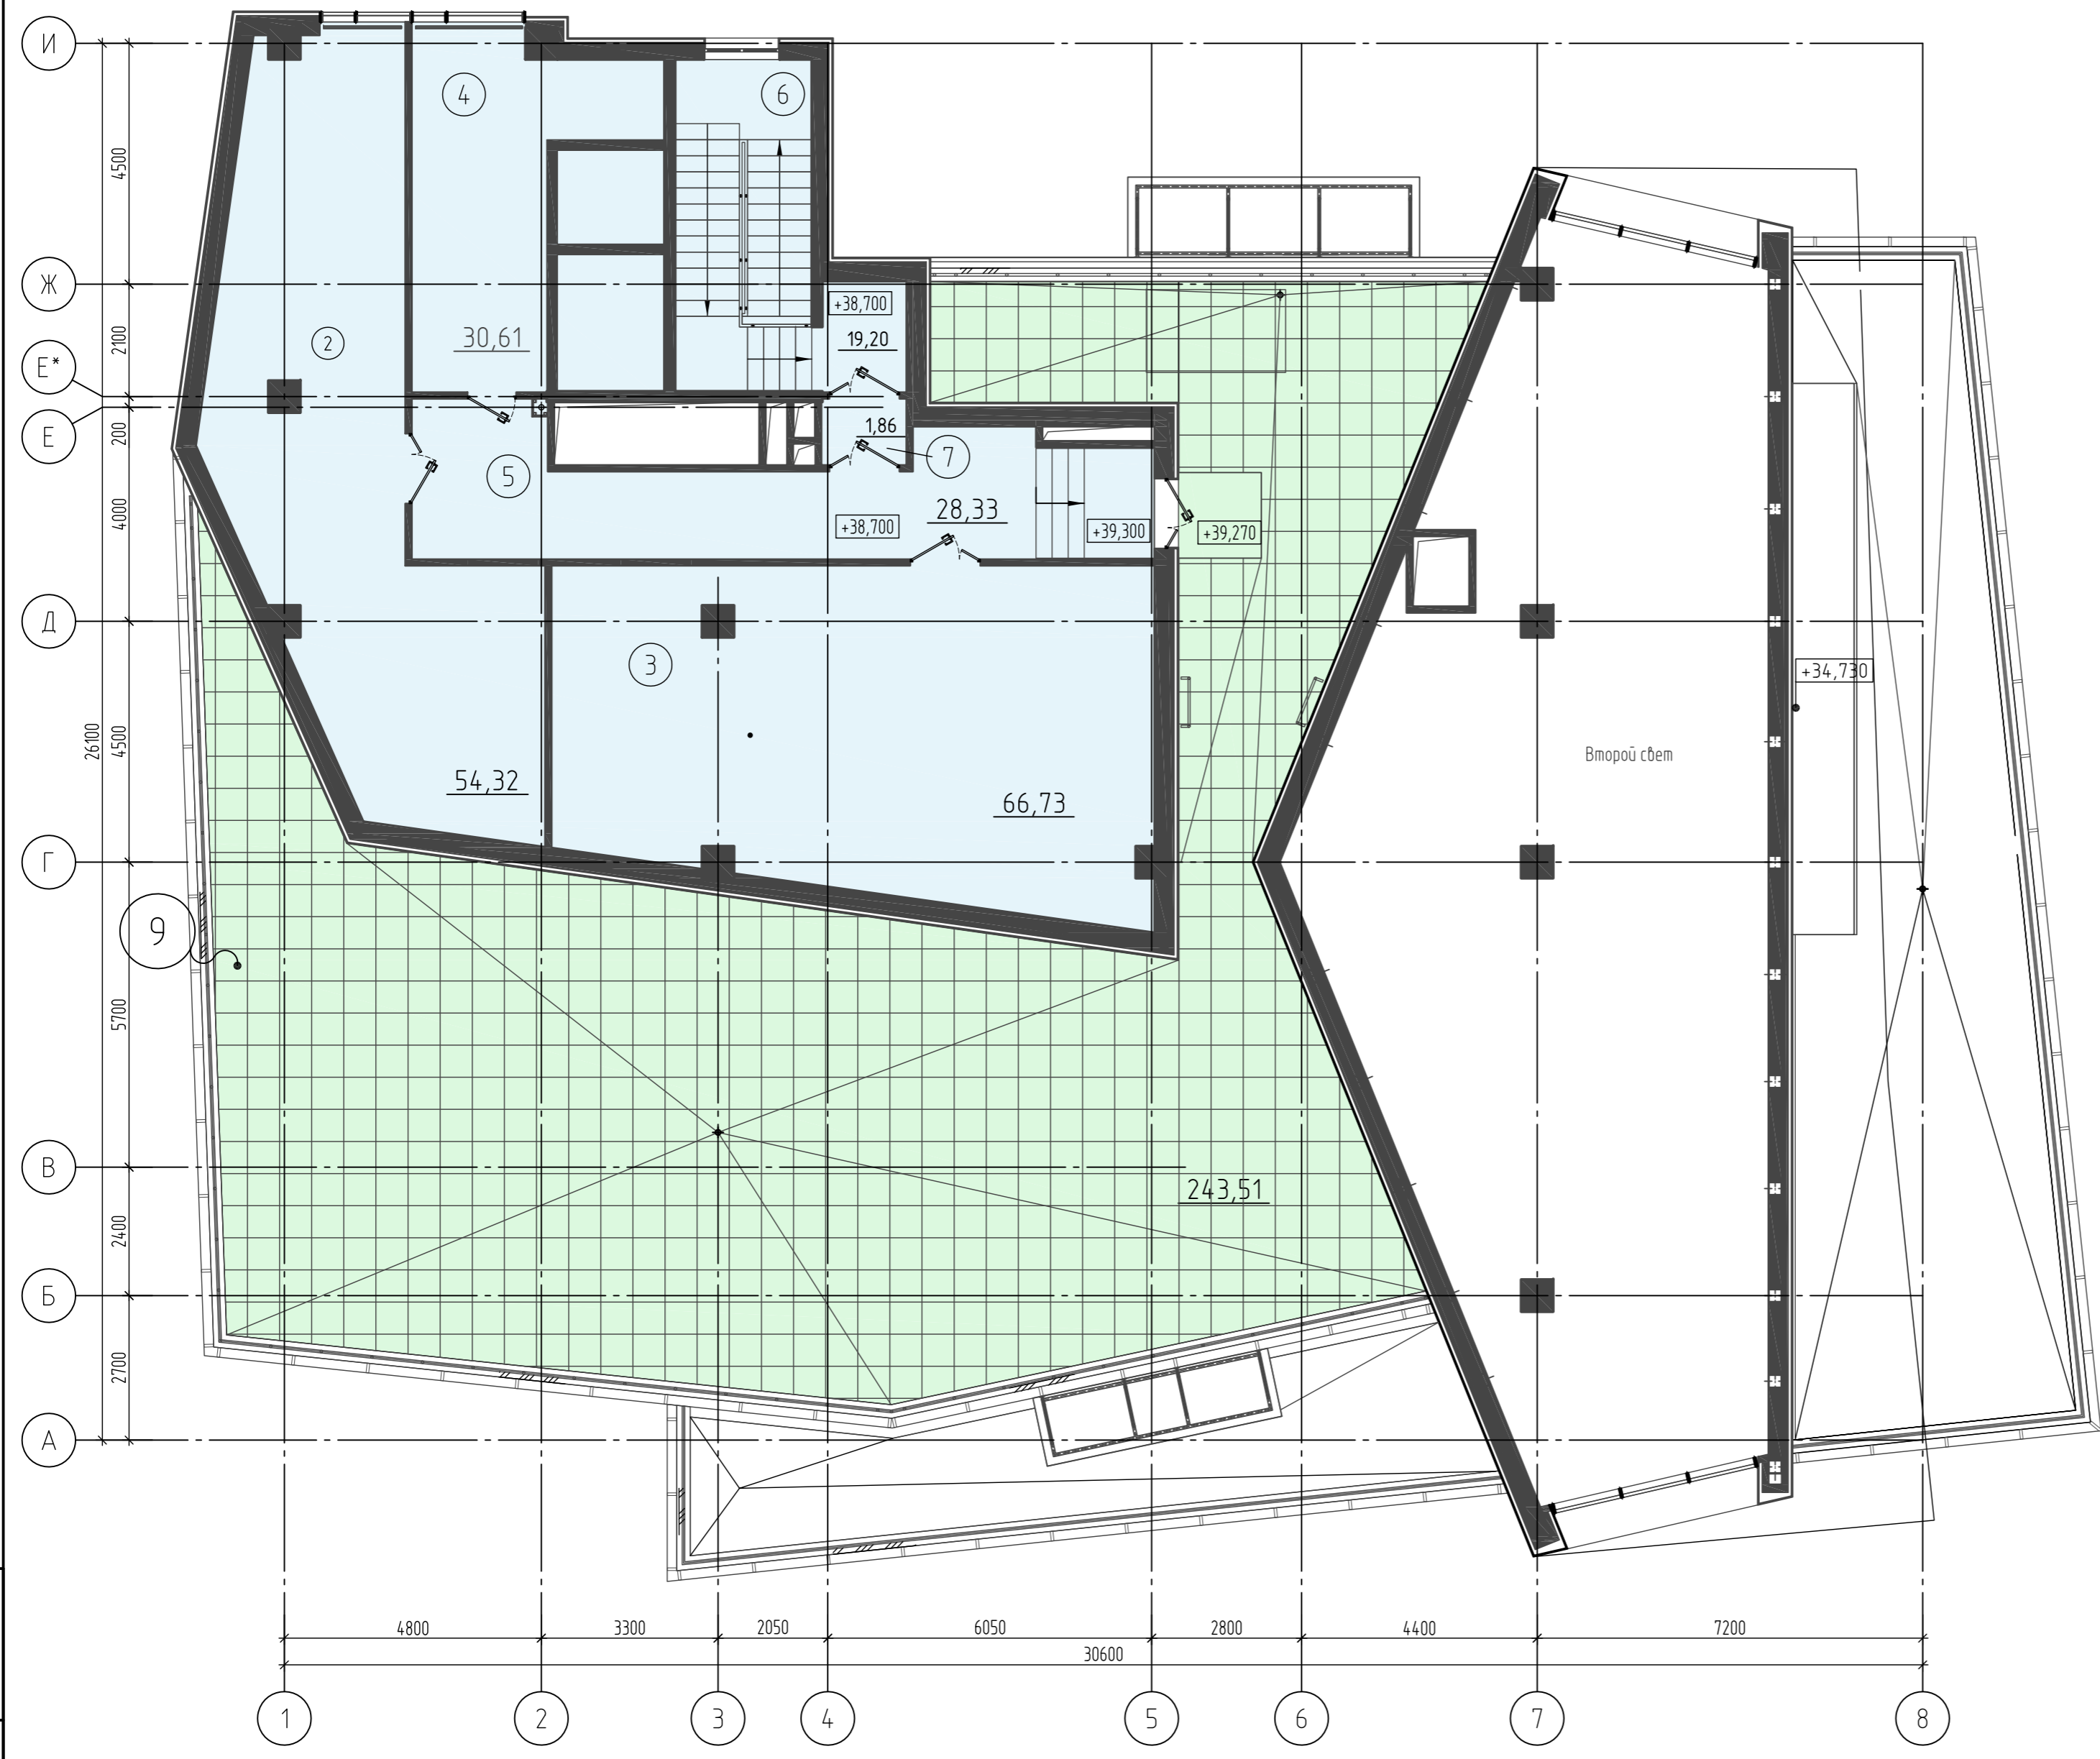

Инф. № подл. Подп. и дата. Взам. инв. №